




Sänd det gamla kortet i retur  
med pannenr:

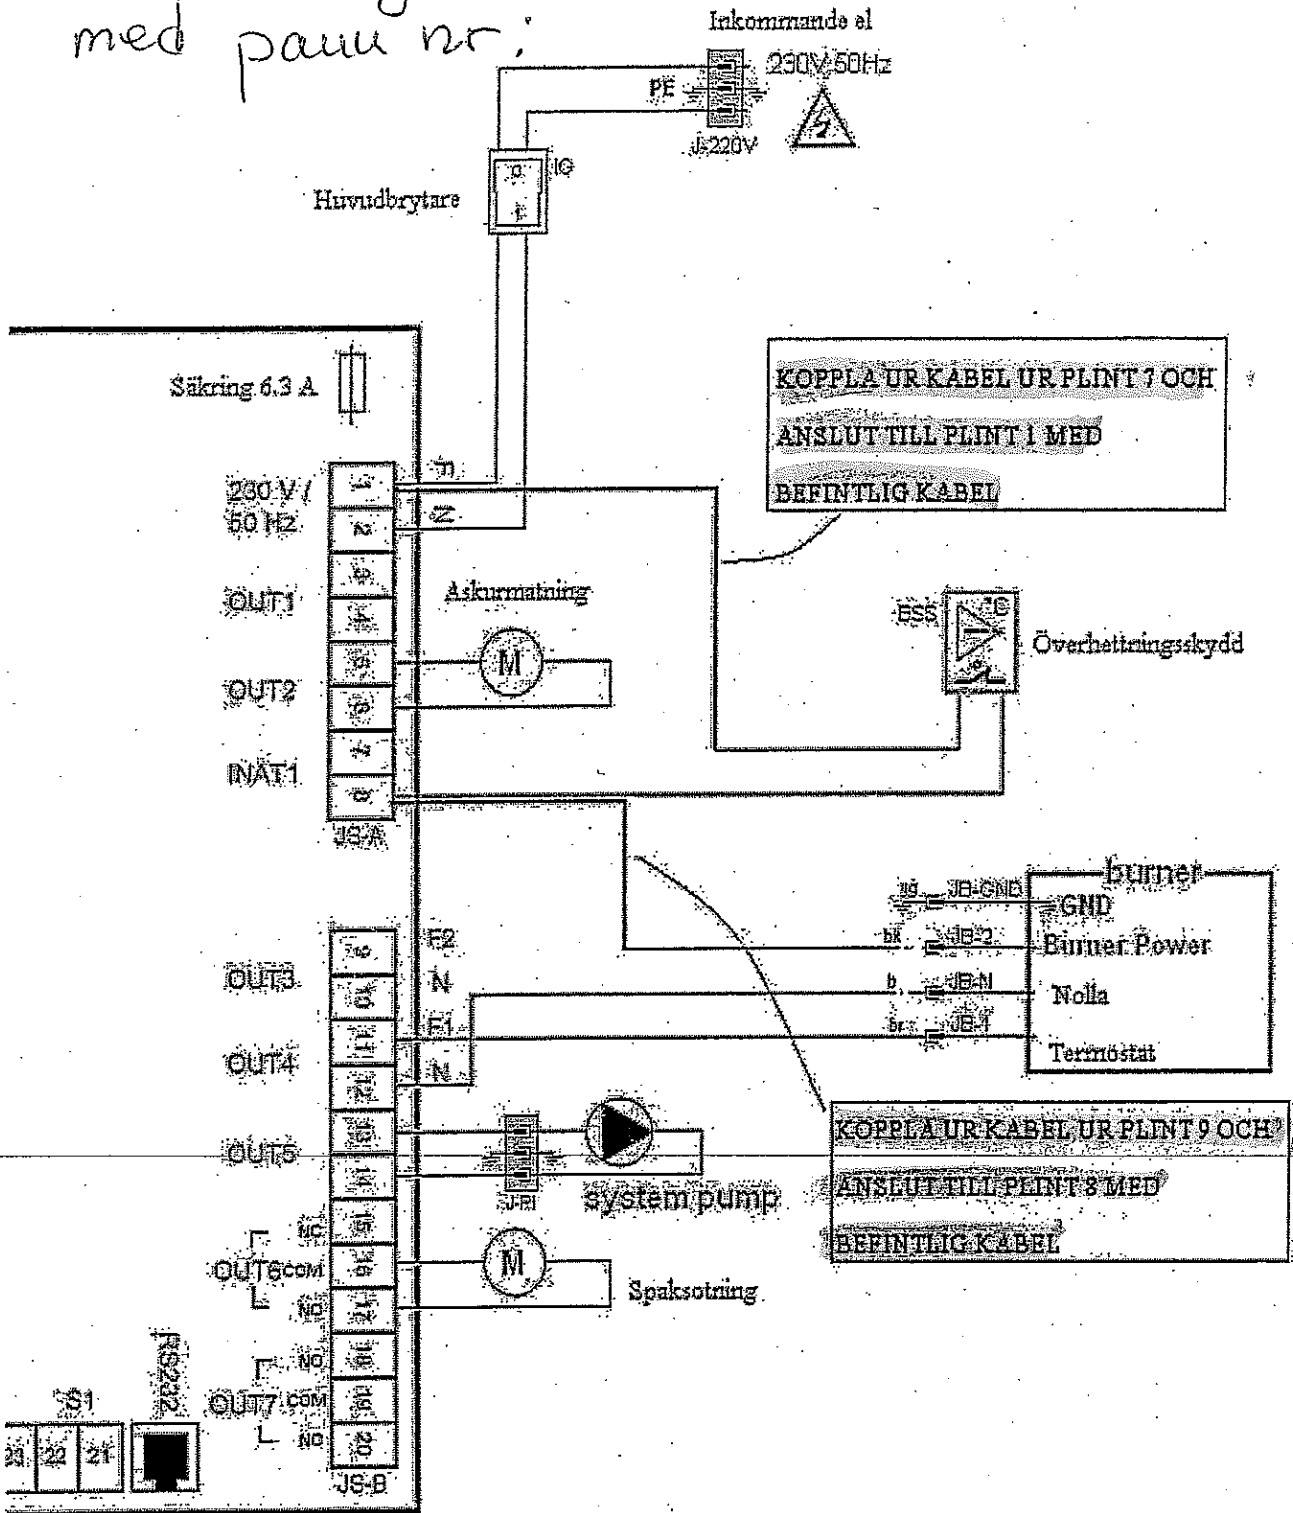

FÖRÄNDRAD INSTALLATION PÅ NYA OCH  
GAMLA KRETSKORT

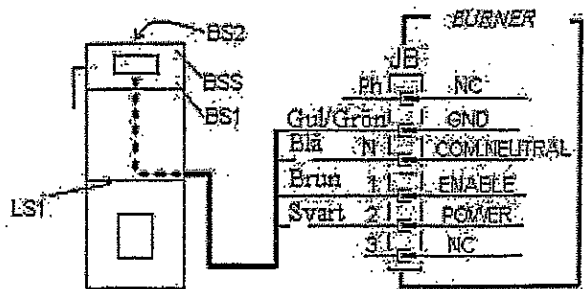

DIM. A4	N. DESGN SY325	N. DESGN COMBIFIRE 2 SW ELECTRIC PLAN FOR PB22/40	REV. 1.0 9/07
SCALA	1:1	PÅG.	1/1

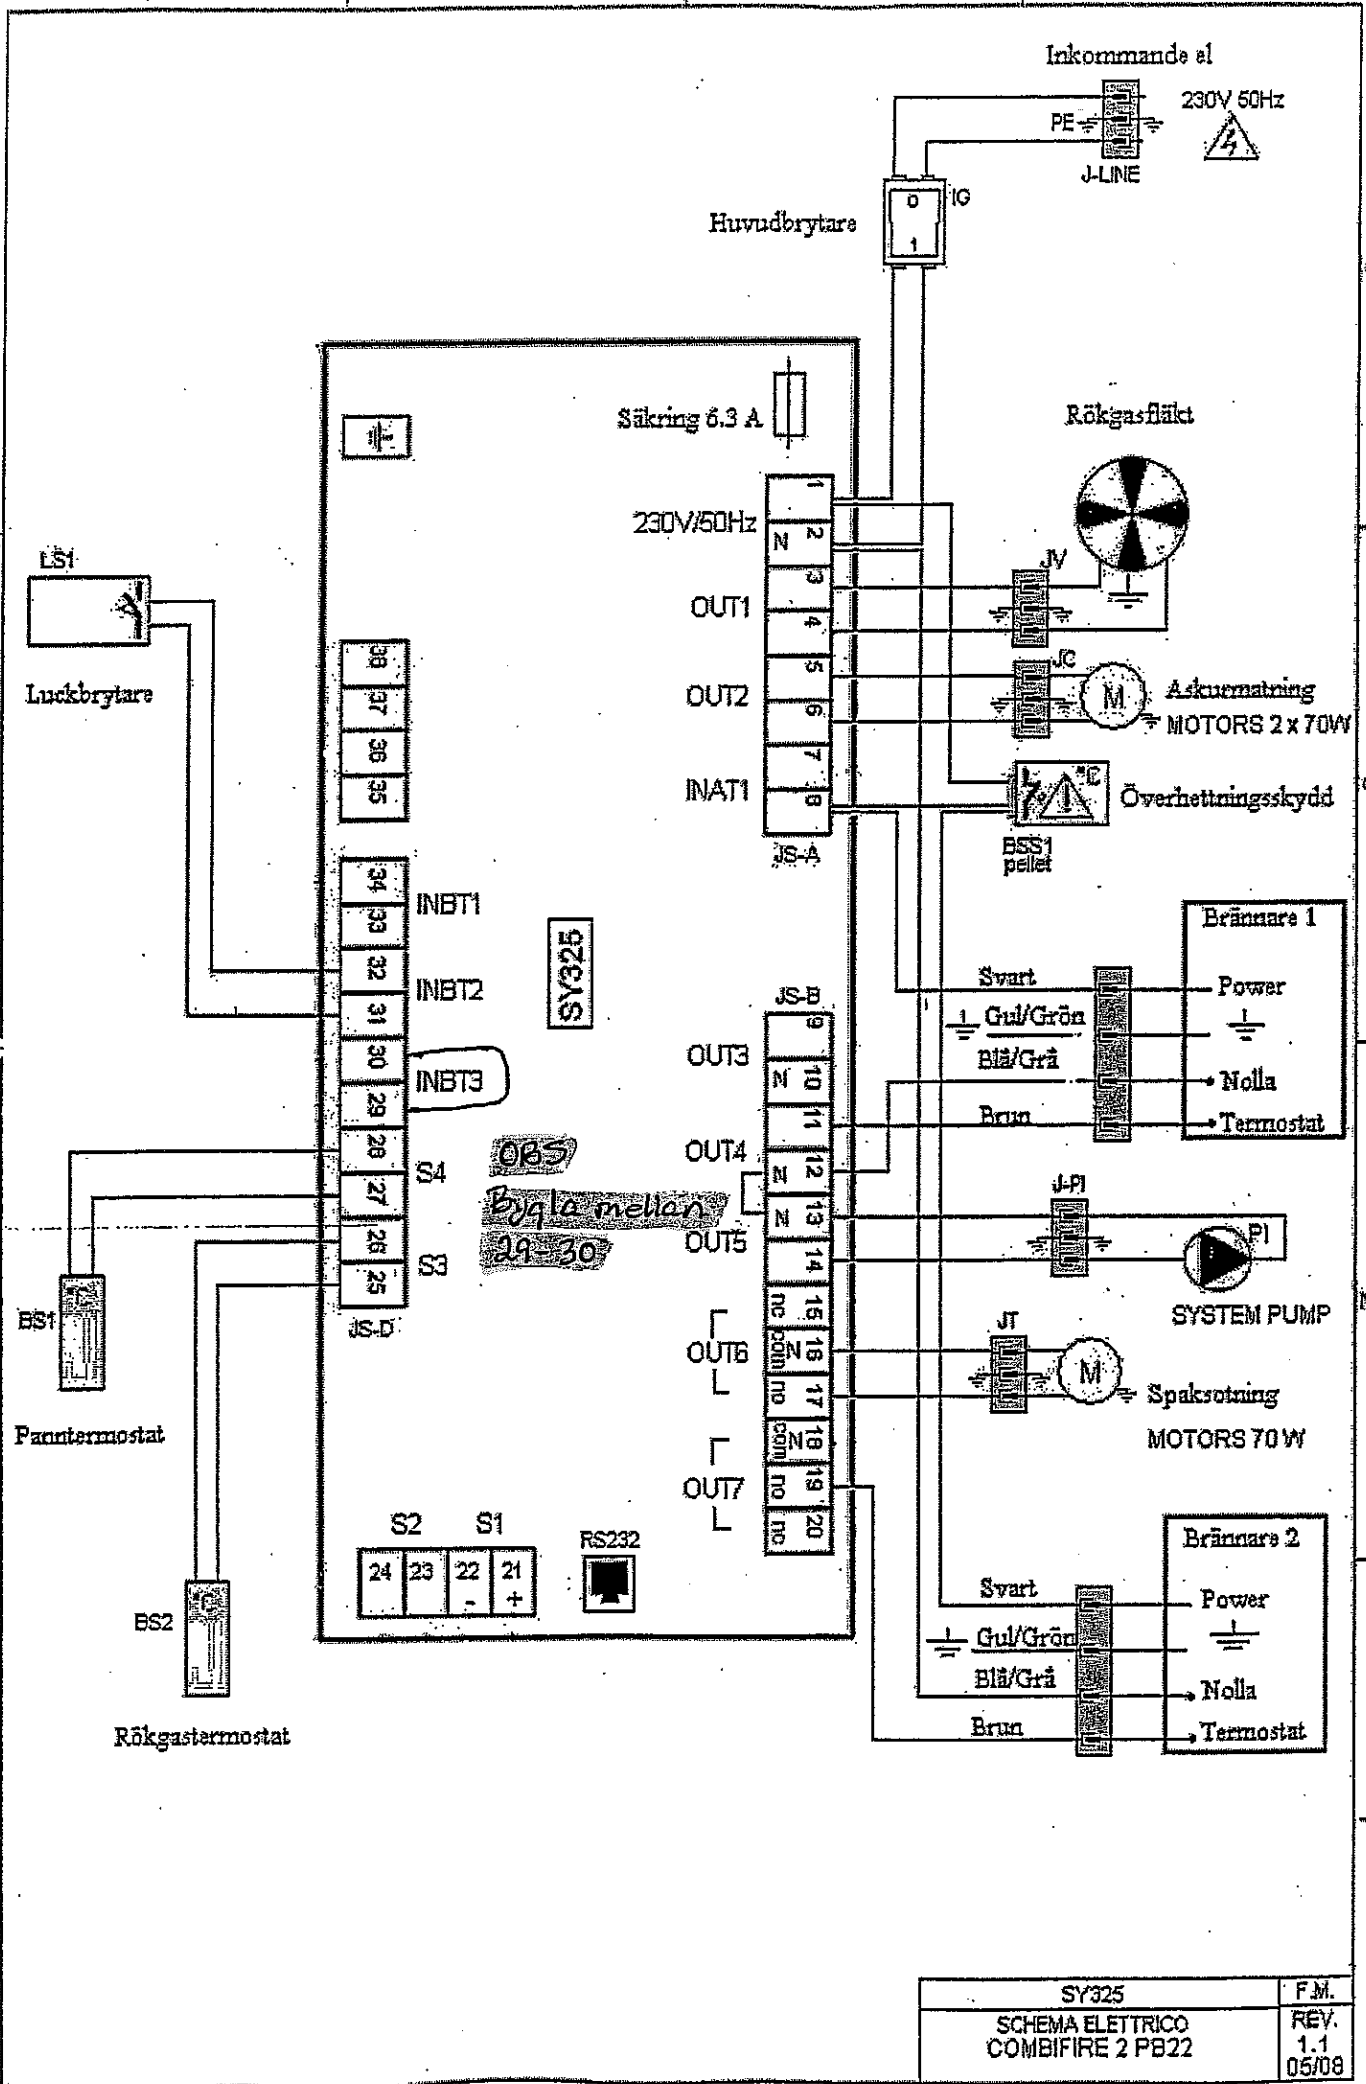

SY325	F.M.
SCHEMA ELETTRICO	REV.
COMBIFIRE 2 PB22	1.1
	05/08